


Řez šachtou DANWELL se zvýrazněnou izolací  
(jednotlivé části)  
M 1:10

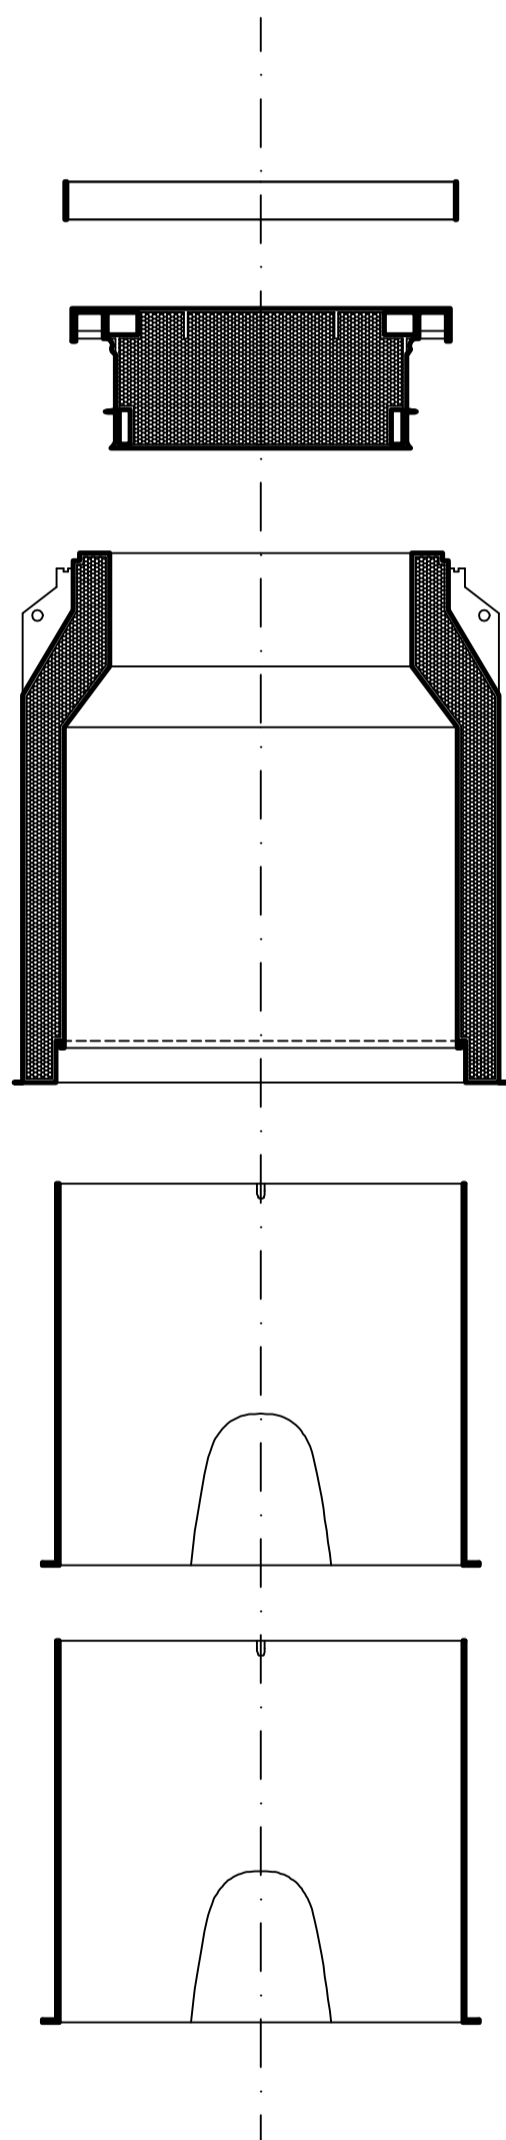

Pohled na šachtu DANWELL  
(jednotlivé části)

