



# REKONSTRUKCE KANALIZACE ve Statenicích

02/2023

**Zadavatel:** Obec Statenice  
**Zhotovitel:** Aquion, s.r.o.  
Osadní 12a, 170 00 Praha 7,  
IČO:49101340

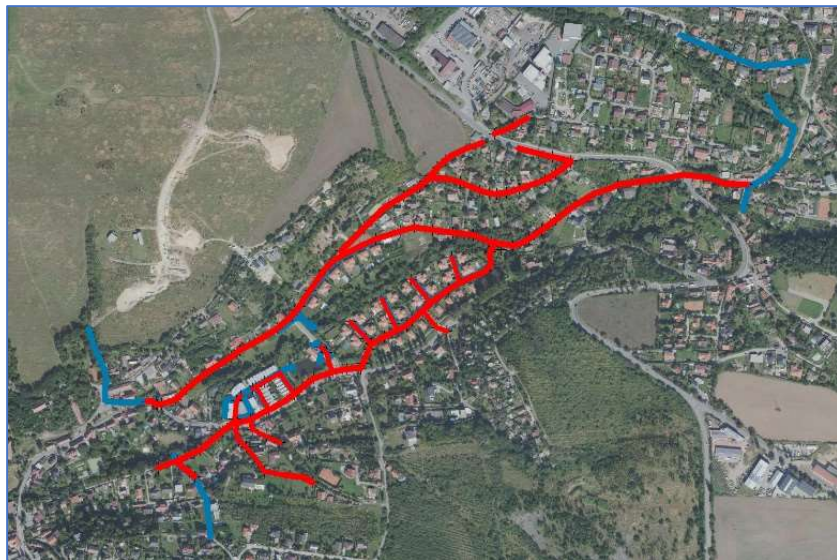


BEZVÝKOPOVÉ KŘÍŽENÍ KANALIZACE A POTOKU METODOU ŘÍZENÉHO PROTlačOVÁNÍ

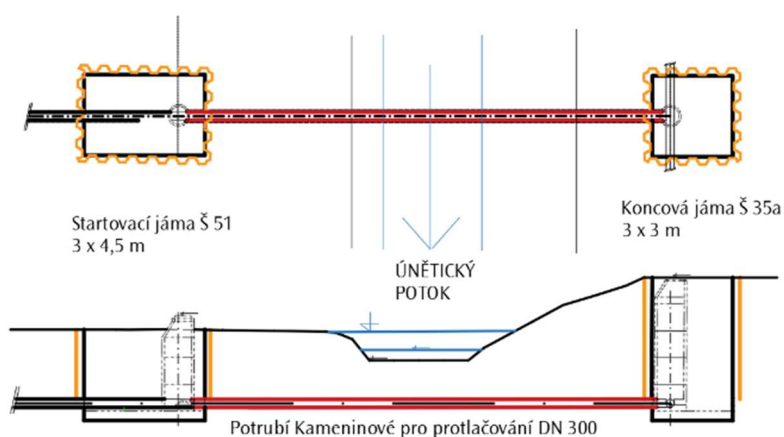


Pro obec Statenice jsme vypracovali projektovou dokumentaci pro rekonstrukci deseti úseků stávající splaškové kanalizace, vybraných na základě kamerového průzkumu. Cílem bylo omezit pronikání balastních vod do kanalizace. Rekonstrukce spočívala ve výměně původního, netěsnícího, polyethylenového potrubí za nové kameninové DN 300 s betonovým ložem 180°.

## ZÁKLADNÍ PARAMETRY:

Celková délka rekonstruovaného potrubí – 809 m  
Kanalizační šachty – 36  
Domovní přípojky – 29  
Stavební náklady – 33,5 mil. Kč

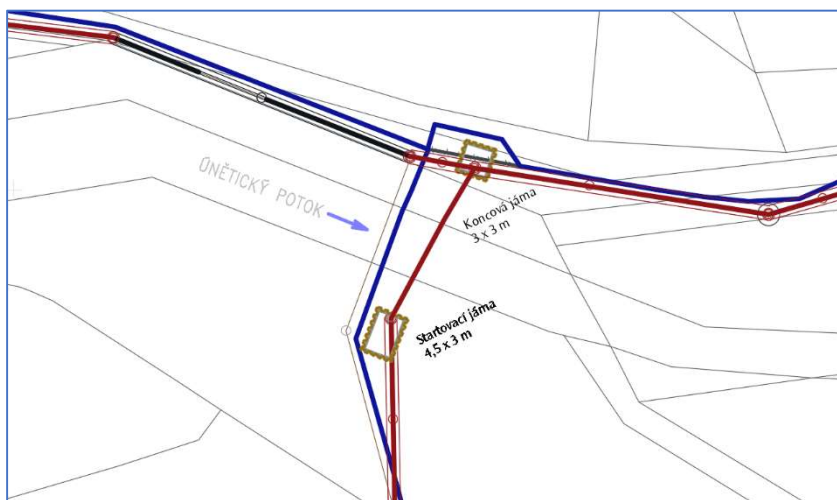

V úseku 4 vedla poškozená kanalizace pod Únětickým potokem a bylo tedy třeba rekonstrukci provést bezvýkopově. Navrhli jsme použít *Řízené protlačování kameninových trub*.

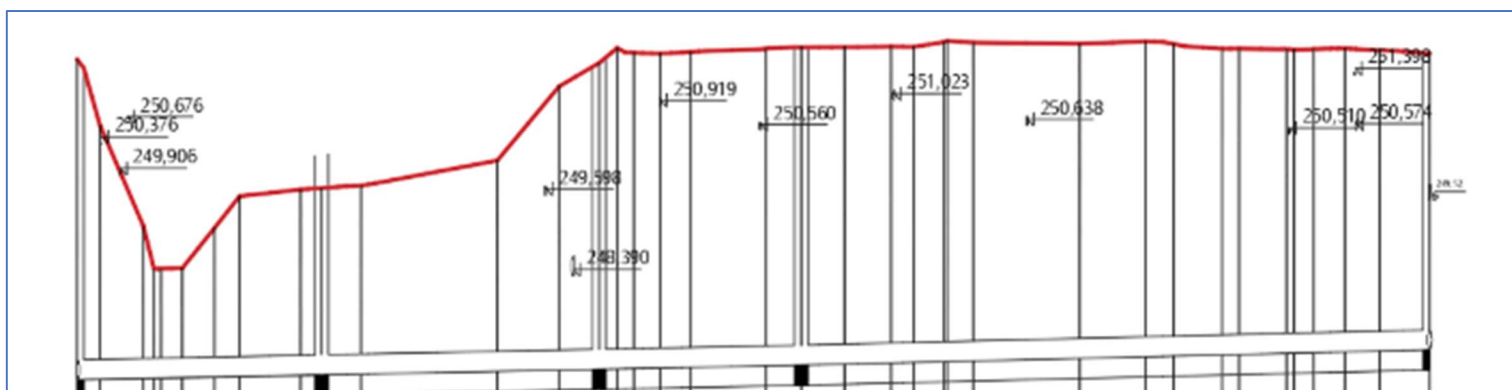

PASPORTY ♦ PROJEKTY ♦ GENERELY ♦ SIMULAČNÍ VÝPOČTY ♦ SOFTWARE PRO VODNÍ HOSPODÁŘSTVÍ ♦ ÚSPORNÉ VODOMĚRNÉ ŠACHTY ♦ DEZINFEKCE VODY ♦ VYUŽITÍ, VSAKOVÁNÍ A RETENCE DEŠŤOVÉ VODY ♦ ÚSPORY TEPLA A ENERGIE

Aquion, s.r.o., Osadní 324/12a, 170 00 Praha 7, Česká republika, IČO: 49101340  
T: +420 283 872 265, F: +420 283 872 266, E: [info@aquion.cz](mailto:info@aquion.cz), W: [www.aquion.cz](http://www.aquion.cz)

Pro nerušený život